


Строч. №	Полное наименование

ИДНП №	Полп и пата	Взам инр	Инр №	Полп и пата
	09.07.2021	000000	000000	09.07.2021

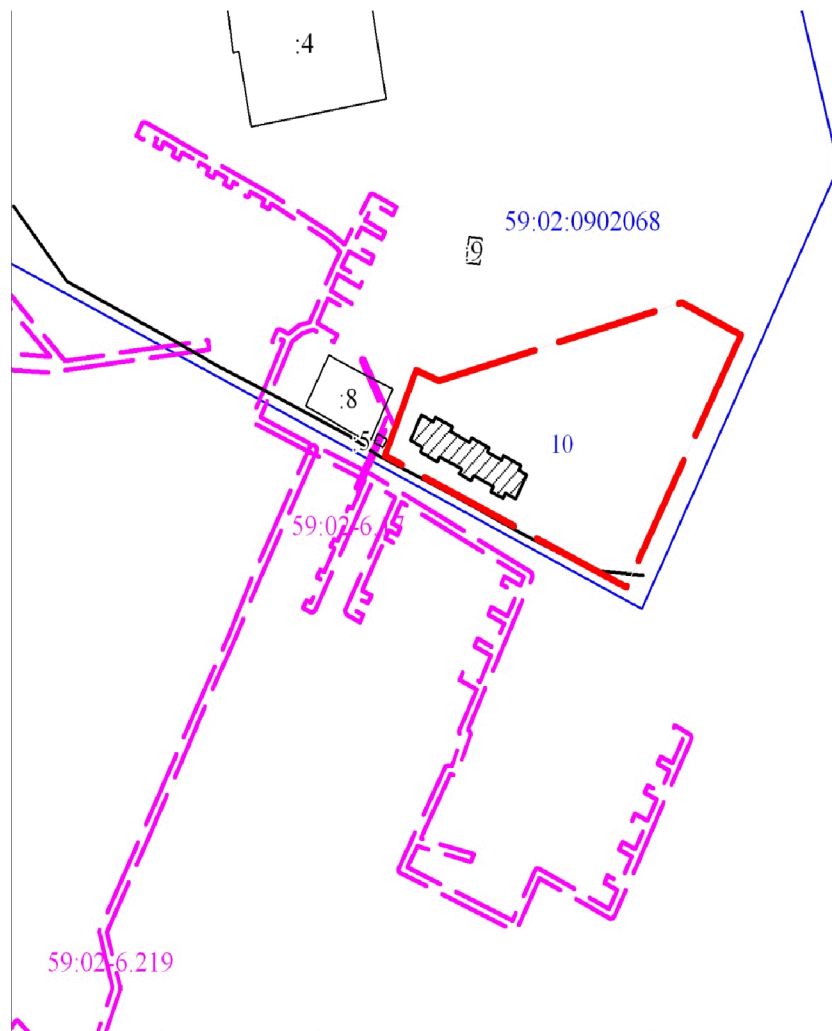

:10:3YI
:10

Обозначение кадастрового квартала

59:02:0902068

					Проект планировки территории кадастрового квартала 59:02:0902068 в границах ЗУ 59:02:0902068:10				
Изм	Лист	№ докум.	Подпись	Дата	План фактического землепользования	Стадия	Лист	Листов	
Исполнит	Алёшина			09.07		П	1	1	
Директор	Алёшина			09.07		М : 1:1 000			